



МЕТАЛЕН ПАРАПЕТ

Надстройкаване парапет

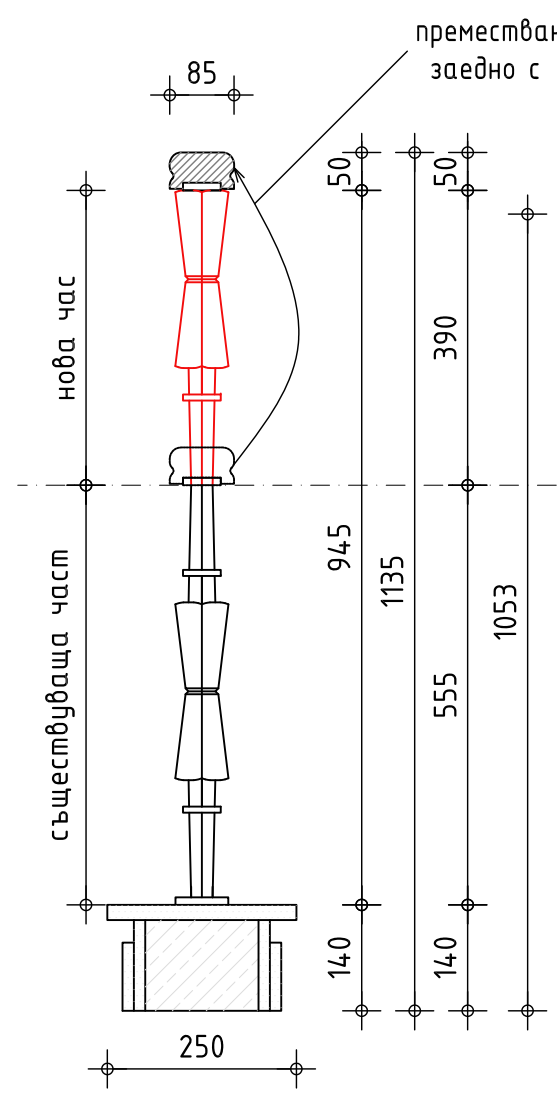

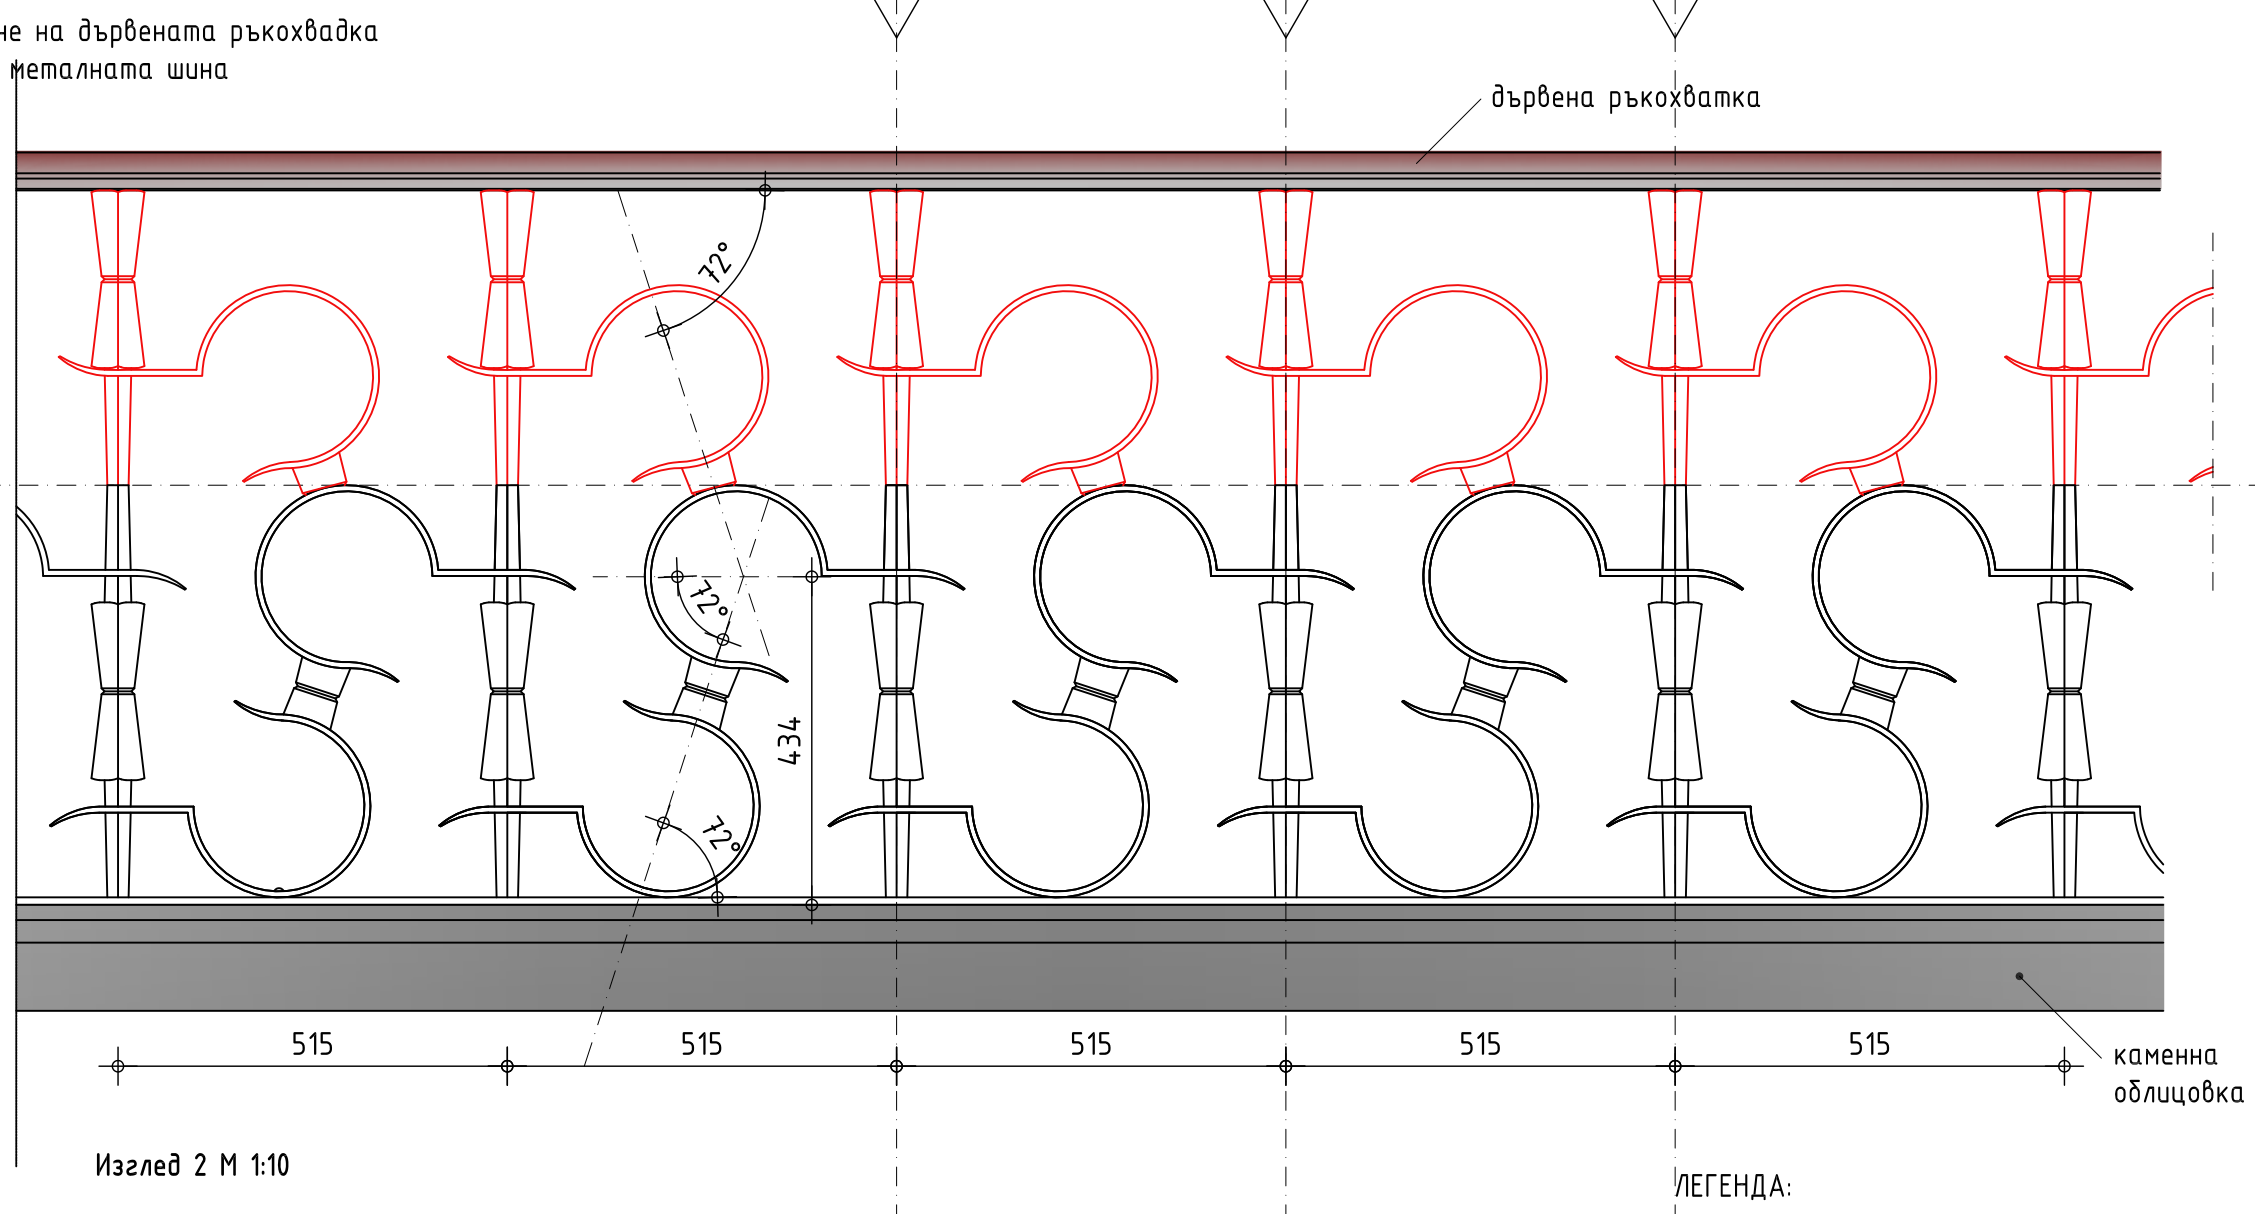

Изглед 1 М 1:10



Изглед 2 М 1:10

ЛЕГЕНДА:

-  нов парапет
-  съществуващ парапет

Съгласуван възложител:		Върховен Административен Съд		Строеж	
"ПЛОТ - АРХ" ЕООД София, plot.arch@gmail.com		Съгласували специалности		подпис	
		СК		инж. Р. Балева	
Поекмант		арх. Диан Димов		Местонахождение	
Този чертеж е наша собственост и не може да бъде размножаван без наше съгласие.				Вътрешно стълбище на Върховен Административен Съд - бул. "Ап. Стамболийски" 18, гр. София	
				Чертеж 2/4	
				Съществуващ парапет с надстройка	
				Част: Арх. Фаза: Техн. М1:10 06.2019г.	